Straßenquerschnitt
Radeberger Straße (Ost) 6 Blatt 2.4 (17.1.03)

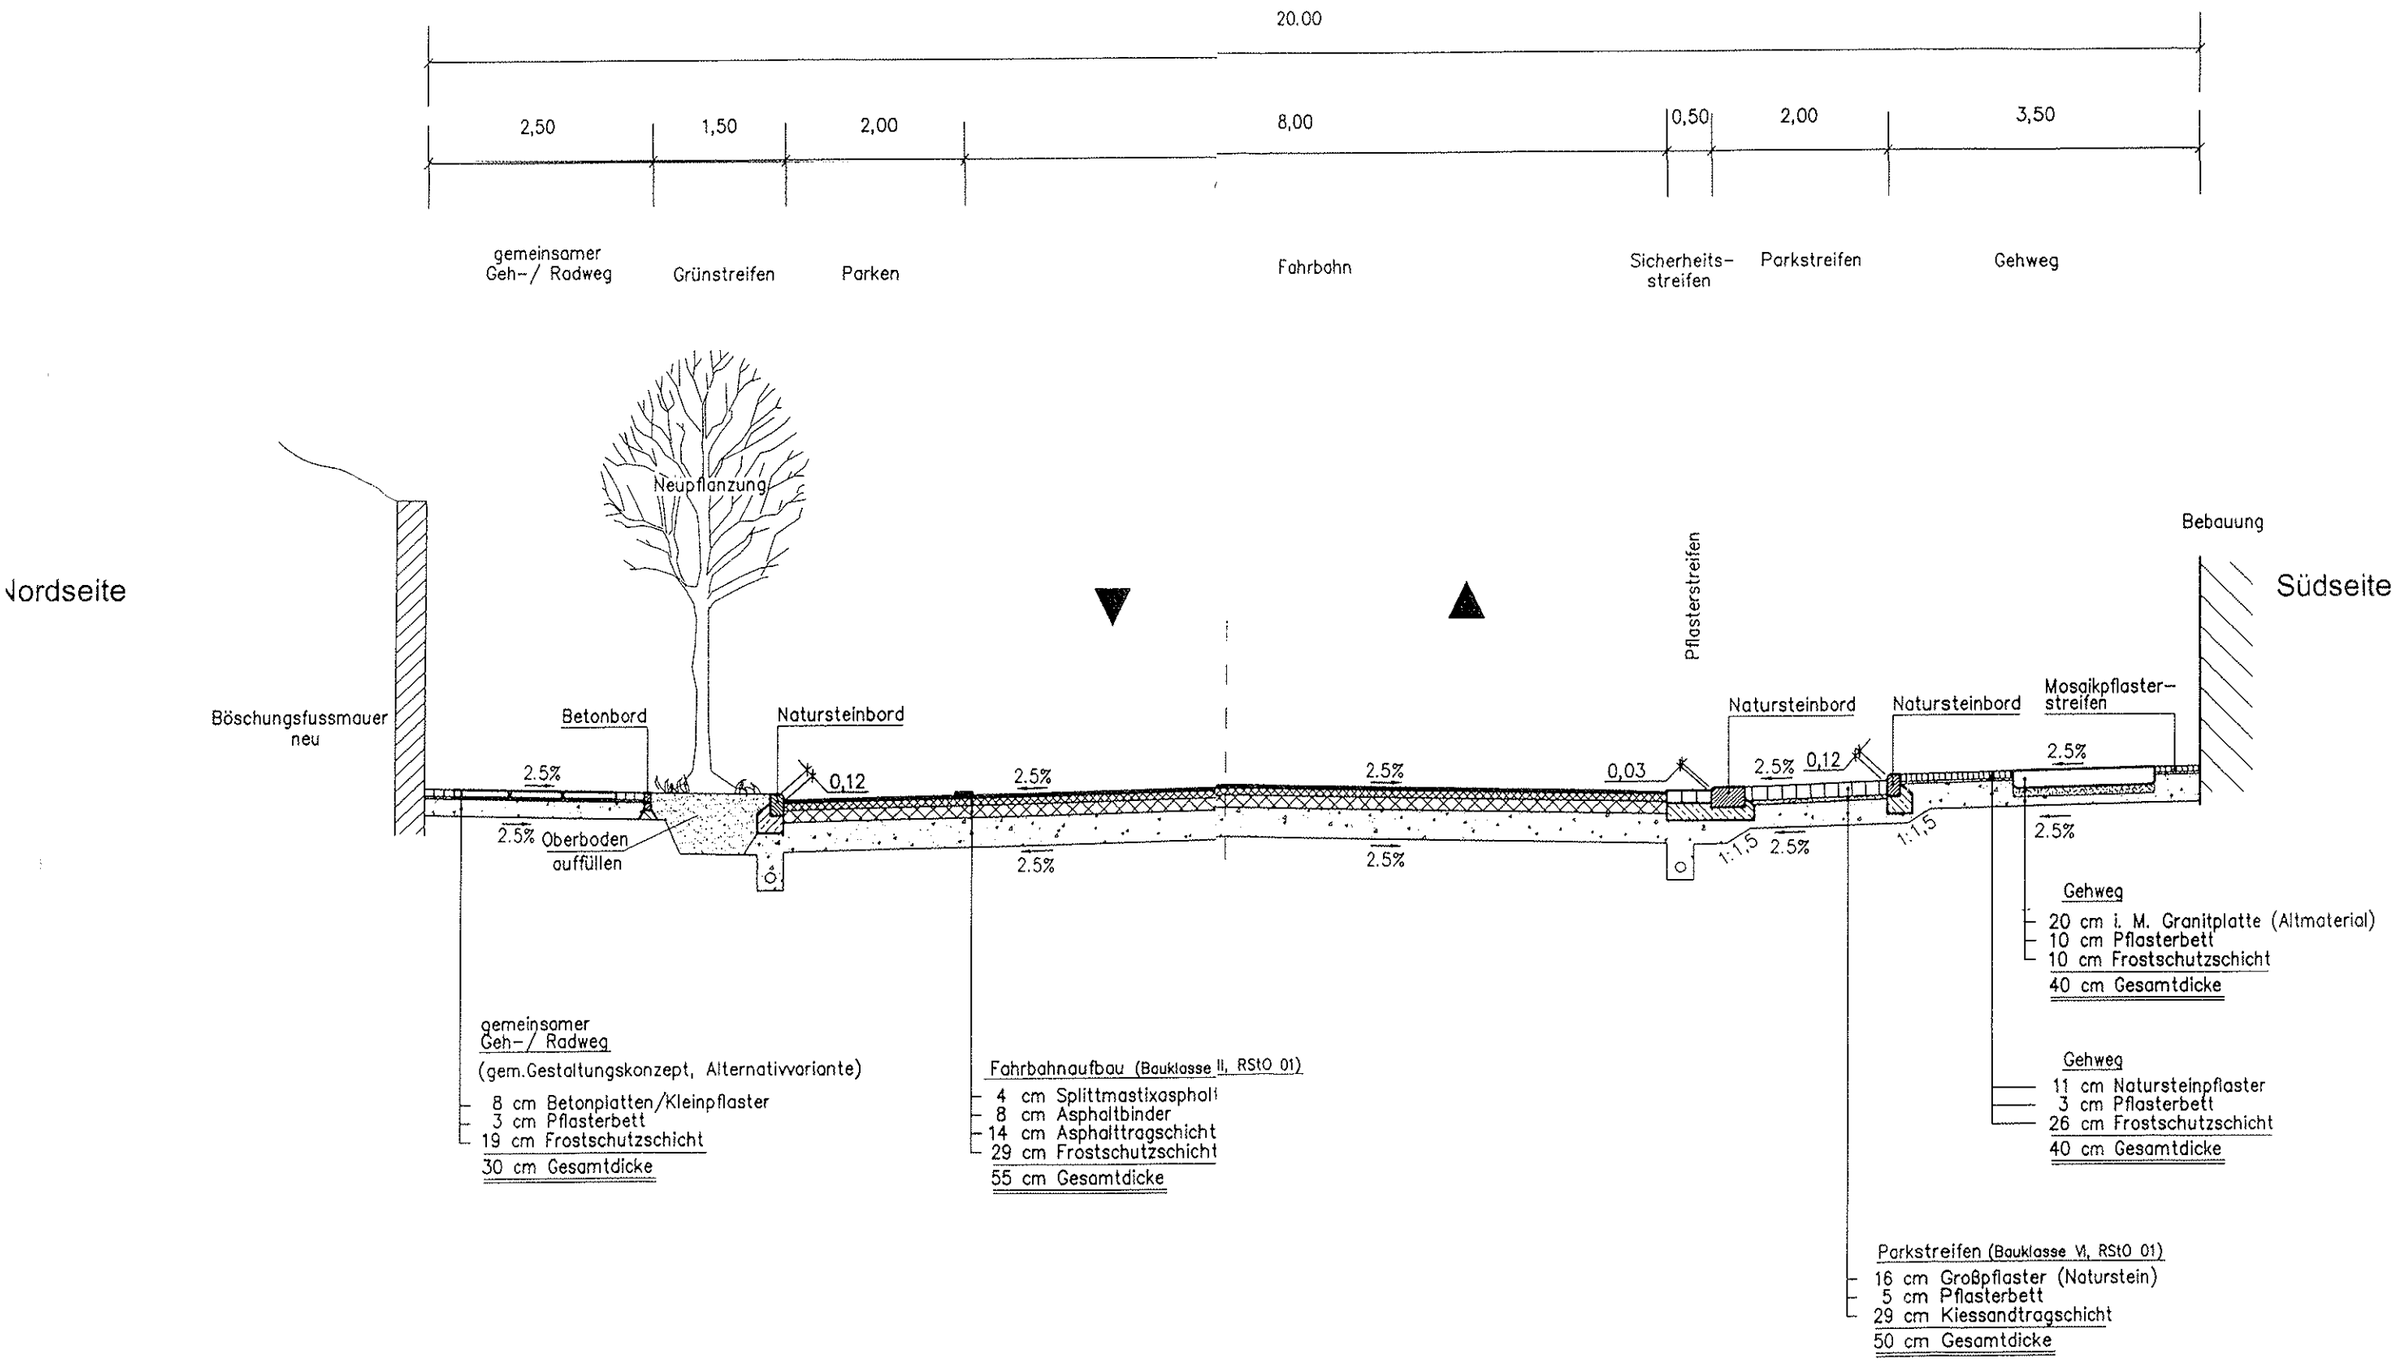

6 – 2.4